

AUFHEBUNG

Bebauungsplan Eierhals

M 1:500

Stand Antrag an Einwohnergemeinde

Vom Gemeinderat verabschiedet am 02.09.2024

Der Gemeindepräsident Marcel Güntert
Der Gemeindegeschreiber Alexander Klauz

Vorprüfung durch die kantonale Baudirektion Zug, 27.02.2024

Baudirektor Florian Weber

Öffentliche Auflage im Rathaus Oberägeri, Alosenstrasse 2 vom 06.06.2024 bis 05.07.2024

Publiziert im Amtsblatt Nr. 23, Ziffer RP-ZG25-000000158

Bescheinigt von der Abteilung Planung / Bau

Aufhebung an der Gemeindeversammlung / Urnenabstimmung beschlossen am:

Der Gemeindepräsident Marcel Güntert
Der Gemeindegeschreiber Alexander Klauz

Aufhebung vom Regierungsrat / Von der Baudirektion des Kantons Zug genehmigt am:

Publikation gemäss § 41 PBG am

KEEAS AG
Sihlstrasse 59, 8001 Zurich
044 252 85 45

www.keeas.ch

VERBINDLICHER INHALT

LEGENDE :

- BEBAUUNGSPLANGEBIET 5186.00 M2
- NEUE BAULINIE ZU GENEHMIGEN
- NEUBAU
- ▨ GEBÄUDE BESTEHEND
- PP NEUE PARKPLÄTZE 9
BESTEHENDE PARKPLÄTZE 30
- ▭ VERKEHRSWEGE
- RABATTEN/ TRÖGE/ HECKEN
- ▭ GRÜNFLÄCHEN
- ▨ TROTTOIR
- ▭ VORPLATZ RESTAURANT
- ▨ BACHUFERBESTOCKUNG

VERKEHRSFÜHRUNG :

- EINFAHRT GRUNDSTÜCK AB HAUPTSTRASSE
- EINFAHRT LIEFERANTEN
- AUSFAHRT RICHTUNG OBERÄGERI
- PROVISORISCHE AUSFAHRT RICHTUNG OBERÄGERI
- AUSFAHRT RICHTUNG MORGARTEN

ERGÄNZUNGEN :


- DAS ZULÄSSIGE AUSNÜTZUNGSMASS WIRD DURCH DIE DARGESTELLTEN VOLUMEN BESTIMMT.
- ALLGEMEINE BESTIMMUNGEN: SOWEIT DIESER BEBAUUNGSPLAN KEINE ABWEICHENDEN BESTIMMUNGEN ENTHÄLT, GILT DIE JEWEILIGE BAUORDNUNG. BEI ÄNDERUNGEN DES ZONENPLANS UND DER BAUORDNUNG IST DER BEBAUUNGSPLAN ZU ÜBERPRÜFEN. DER GEMEINDERAT KANN KLEINE ABWEICHUNGEN BEWILLIGEN.

INFORMATIVER INHALT

LEGENDE :

- ABBRUCH

Gemeinde Oberägeri

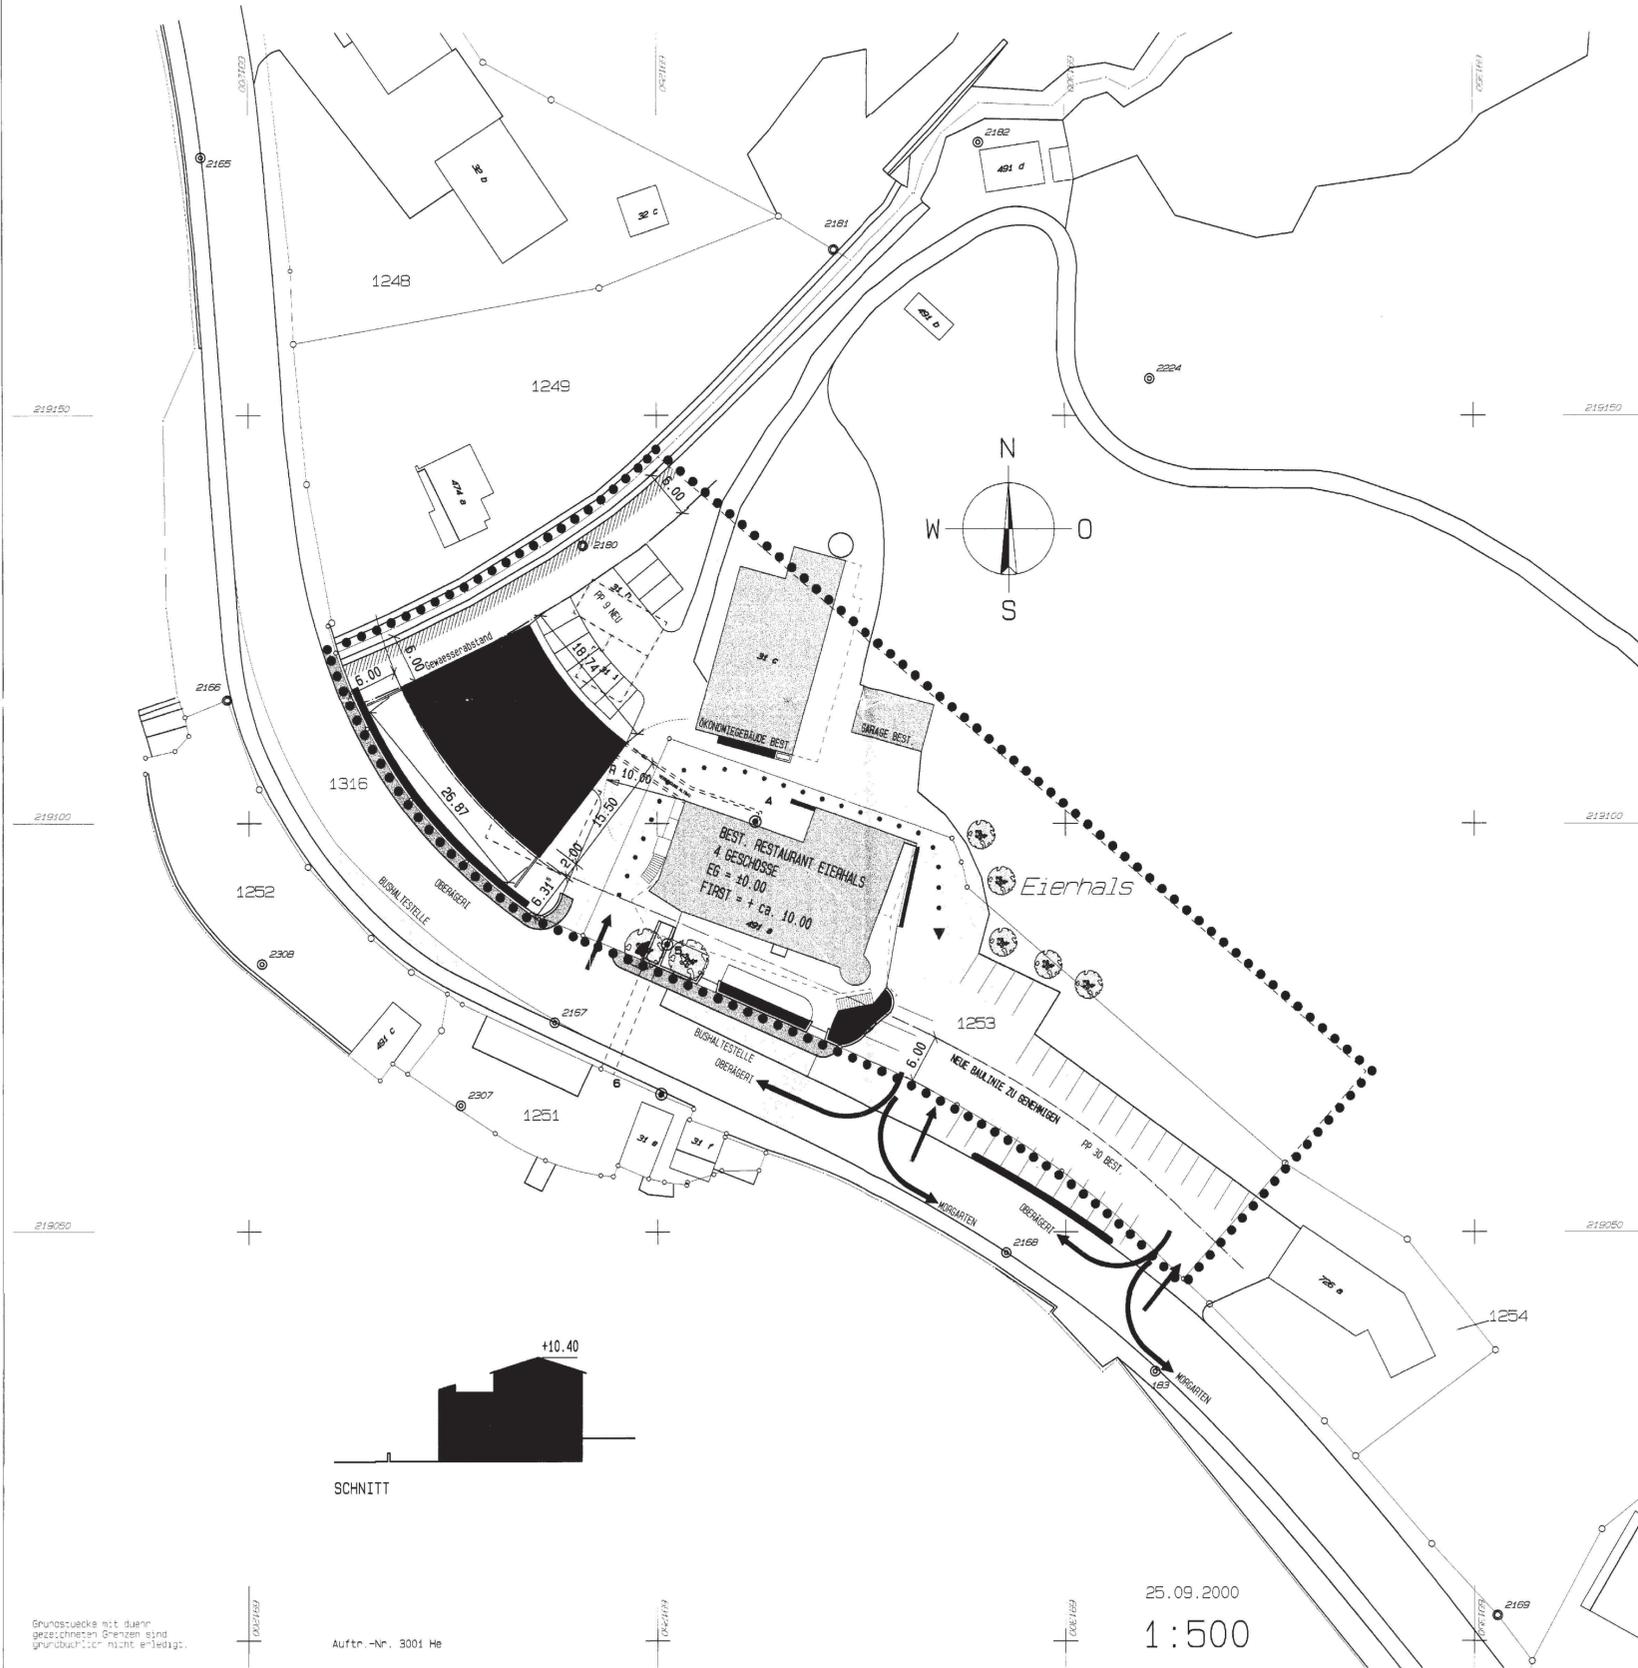

Grundstücke mit durch gezeichneten Grenzen sind grundbuchlich nicht erledigt.

Auftr.-Nr. 3001 He

25.09.2000
1:500

Gaetzi AG
Geometer und Ingenieure
Rigistrasse 37
6340 Baar
Tel. 041 / 760 33 34

Dieser Plan entstand aufgrund von Daten der amtlichen Vermessung. Eine visuelle Kontrolle ergibt, dass die Grenzen dem Grundbuch entsprechen. Der Nachführungsgegenstand:

17/0001/200008/Bebauung
MAG Nr. 20156