

Legende Detailplan

Feststellungsinhalte


- Gewässerraum
- Verzicht auf Gewässerraum
- Minimaler Gewässerraum

Ergänzender Inhalt

- offenes Fließgewässer
- eingedoltes Fließgewässer
- Wald gemäss Nutzungsplanung
- Gewässerraum, nicht Genehmigungsinhalt dieses Plans
- Schutzgebiet nach GSchV Art. 41a Abs. 1
- dicht überbautes Gebiet

Hintergrund

geodienst.ch WMS AV: Standard

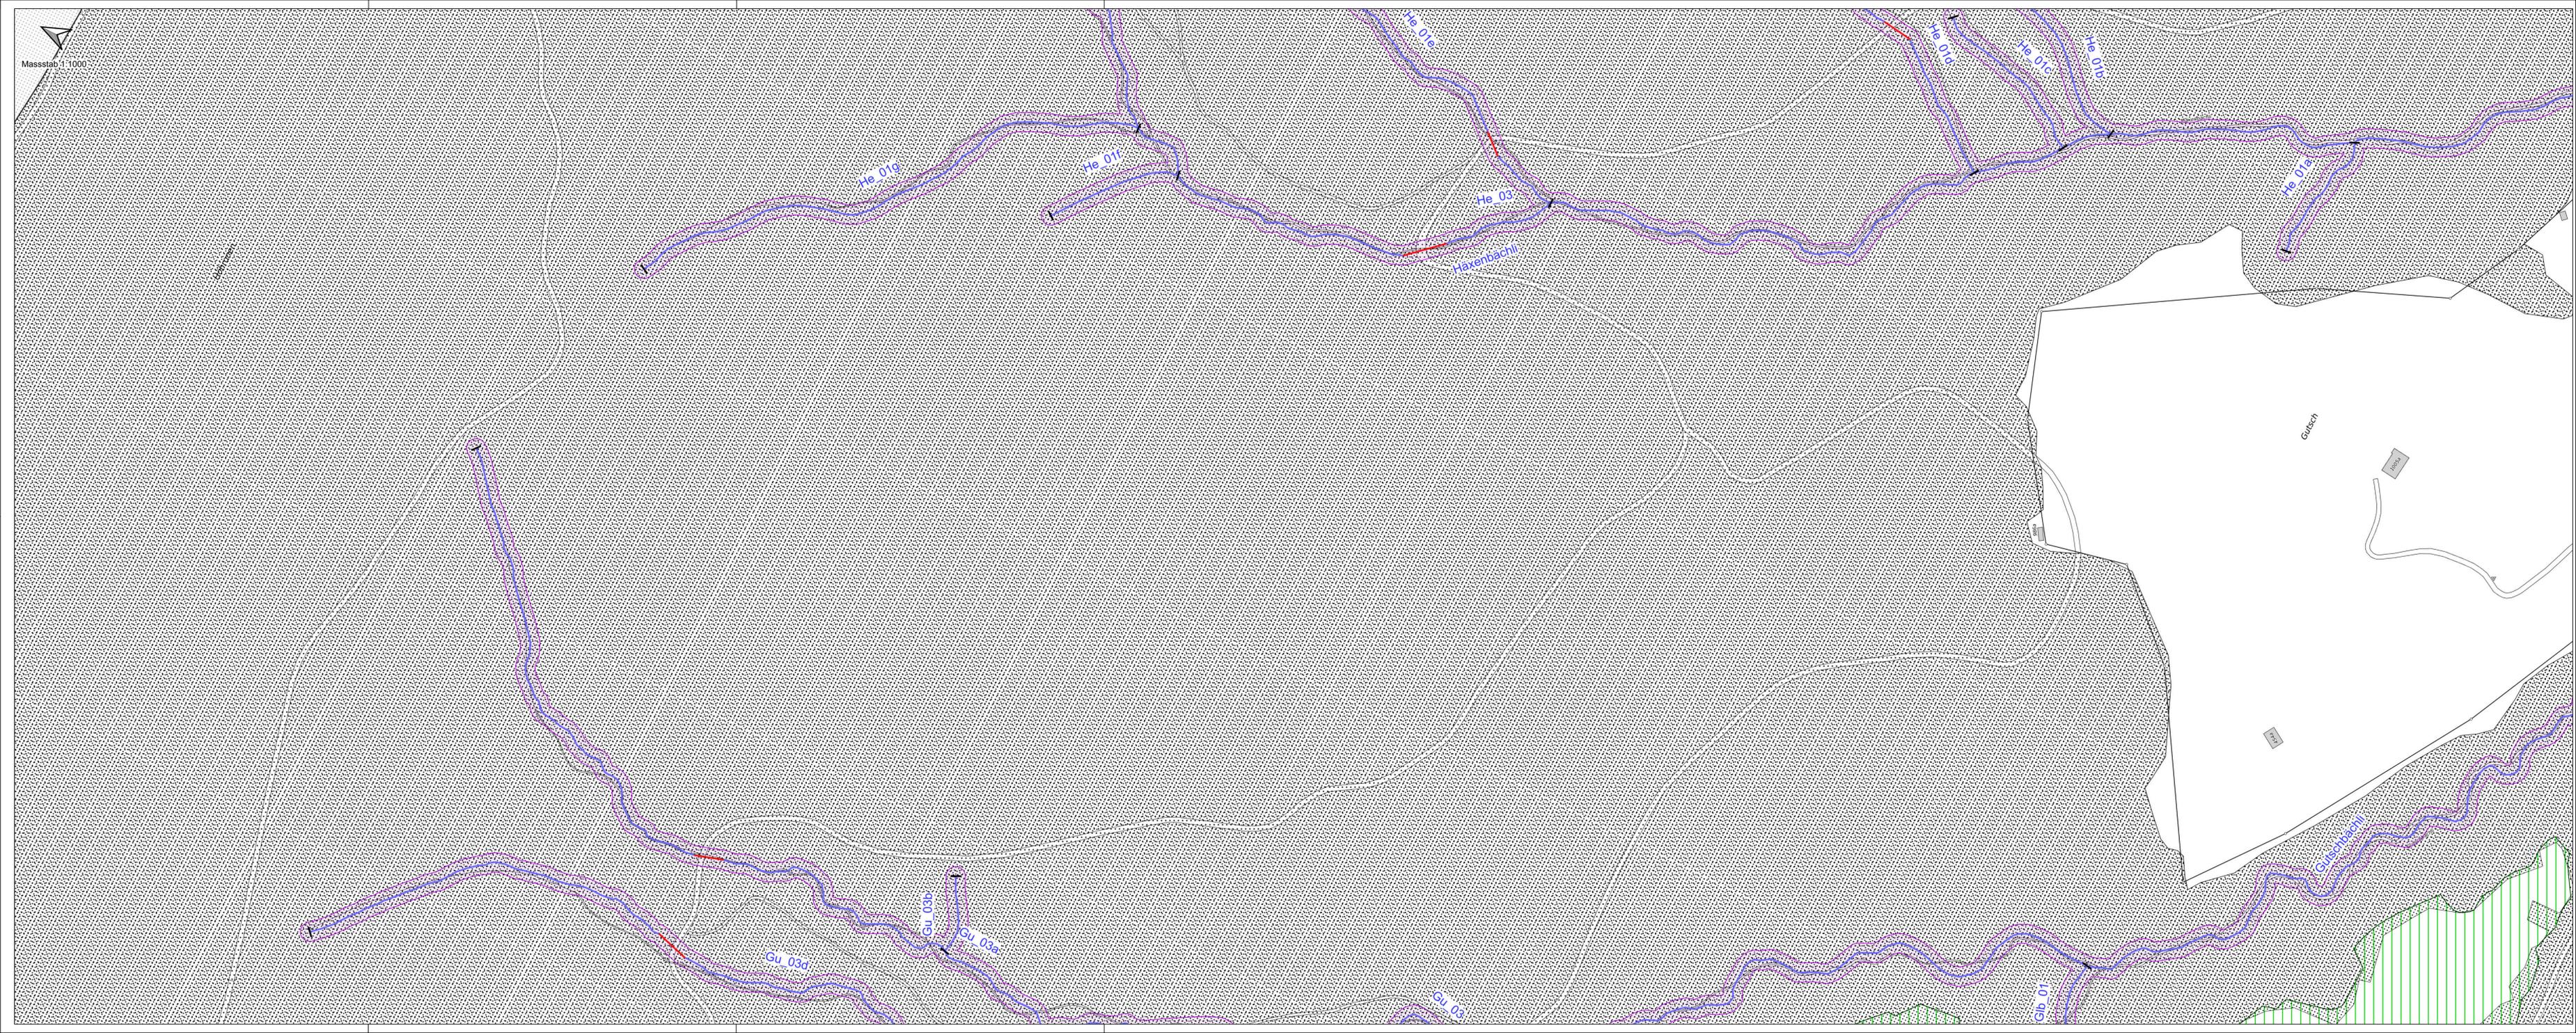

Kanton Zug


GEWÄSSERRÄUME AUSSERHALB DES SIEDLUNGSGEBIETS
Detailplan (orientierend)

GEMEINDE OBERÄGERI

Stand: Öffentliche Auflage

Häxenbächli (5003), (5004), (5005), (5006), (5007), (5008), (5009), (5010), Gutschbächli (5016), (5017), Gutschlochbach (5018), (5020), (5021)

Plannummer: DP_Nord_03

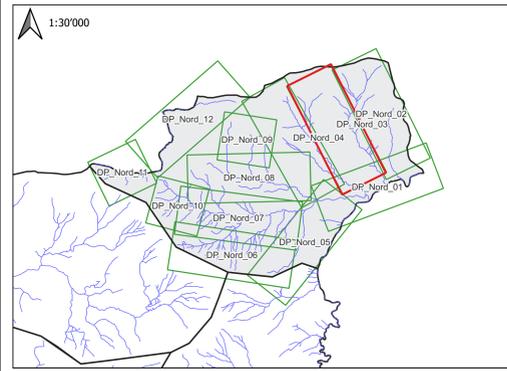

Auftragsnr.: CHT10008.01 Datum: 30.08.2024
Format: 1680 x 994 mm Visum: HDU

HOLINGER
Planungsbüro