

Legende Detailplan

Feststellungsinhalte

-  Gewässerraum
-  Verzicht auf Gewässerraum
-  Minimaler Gewässerraum

Ergänzender Inhalt

-  offenes Fließgewässer
-  eingedoltes Fließgewässer
-  Wald gemäss Nutzungsplanung
-  Gewässerraum, nicht Genehmigungsinhalt dieses Plans
-  Schutzgebiet nach GSchV Art. 41a Abs. 1
-  dicht überbautes Gebiet

Hintergrund

geodienste.ch WMS AV: Standard

Kanton Zug

GEWÄSSERRÄUME AUSSERHALB DES SIEDLUNGSGEBIETS Detailplan (orientierend)





GEMEINDE OBERÄGERI

Stand: Öffentliche Auflage

Gireggbach (2045), (4105), (4106), (4107), (4108), (4109), (4114), (4115), Nättenbach (4090)

Plannummer: DP_Nord_11

1:30'000

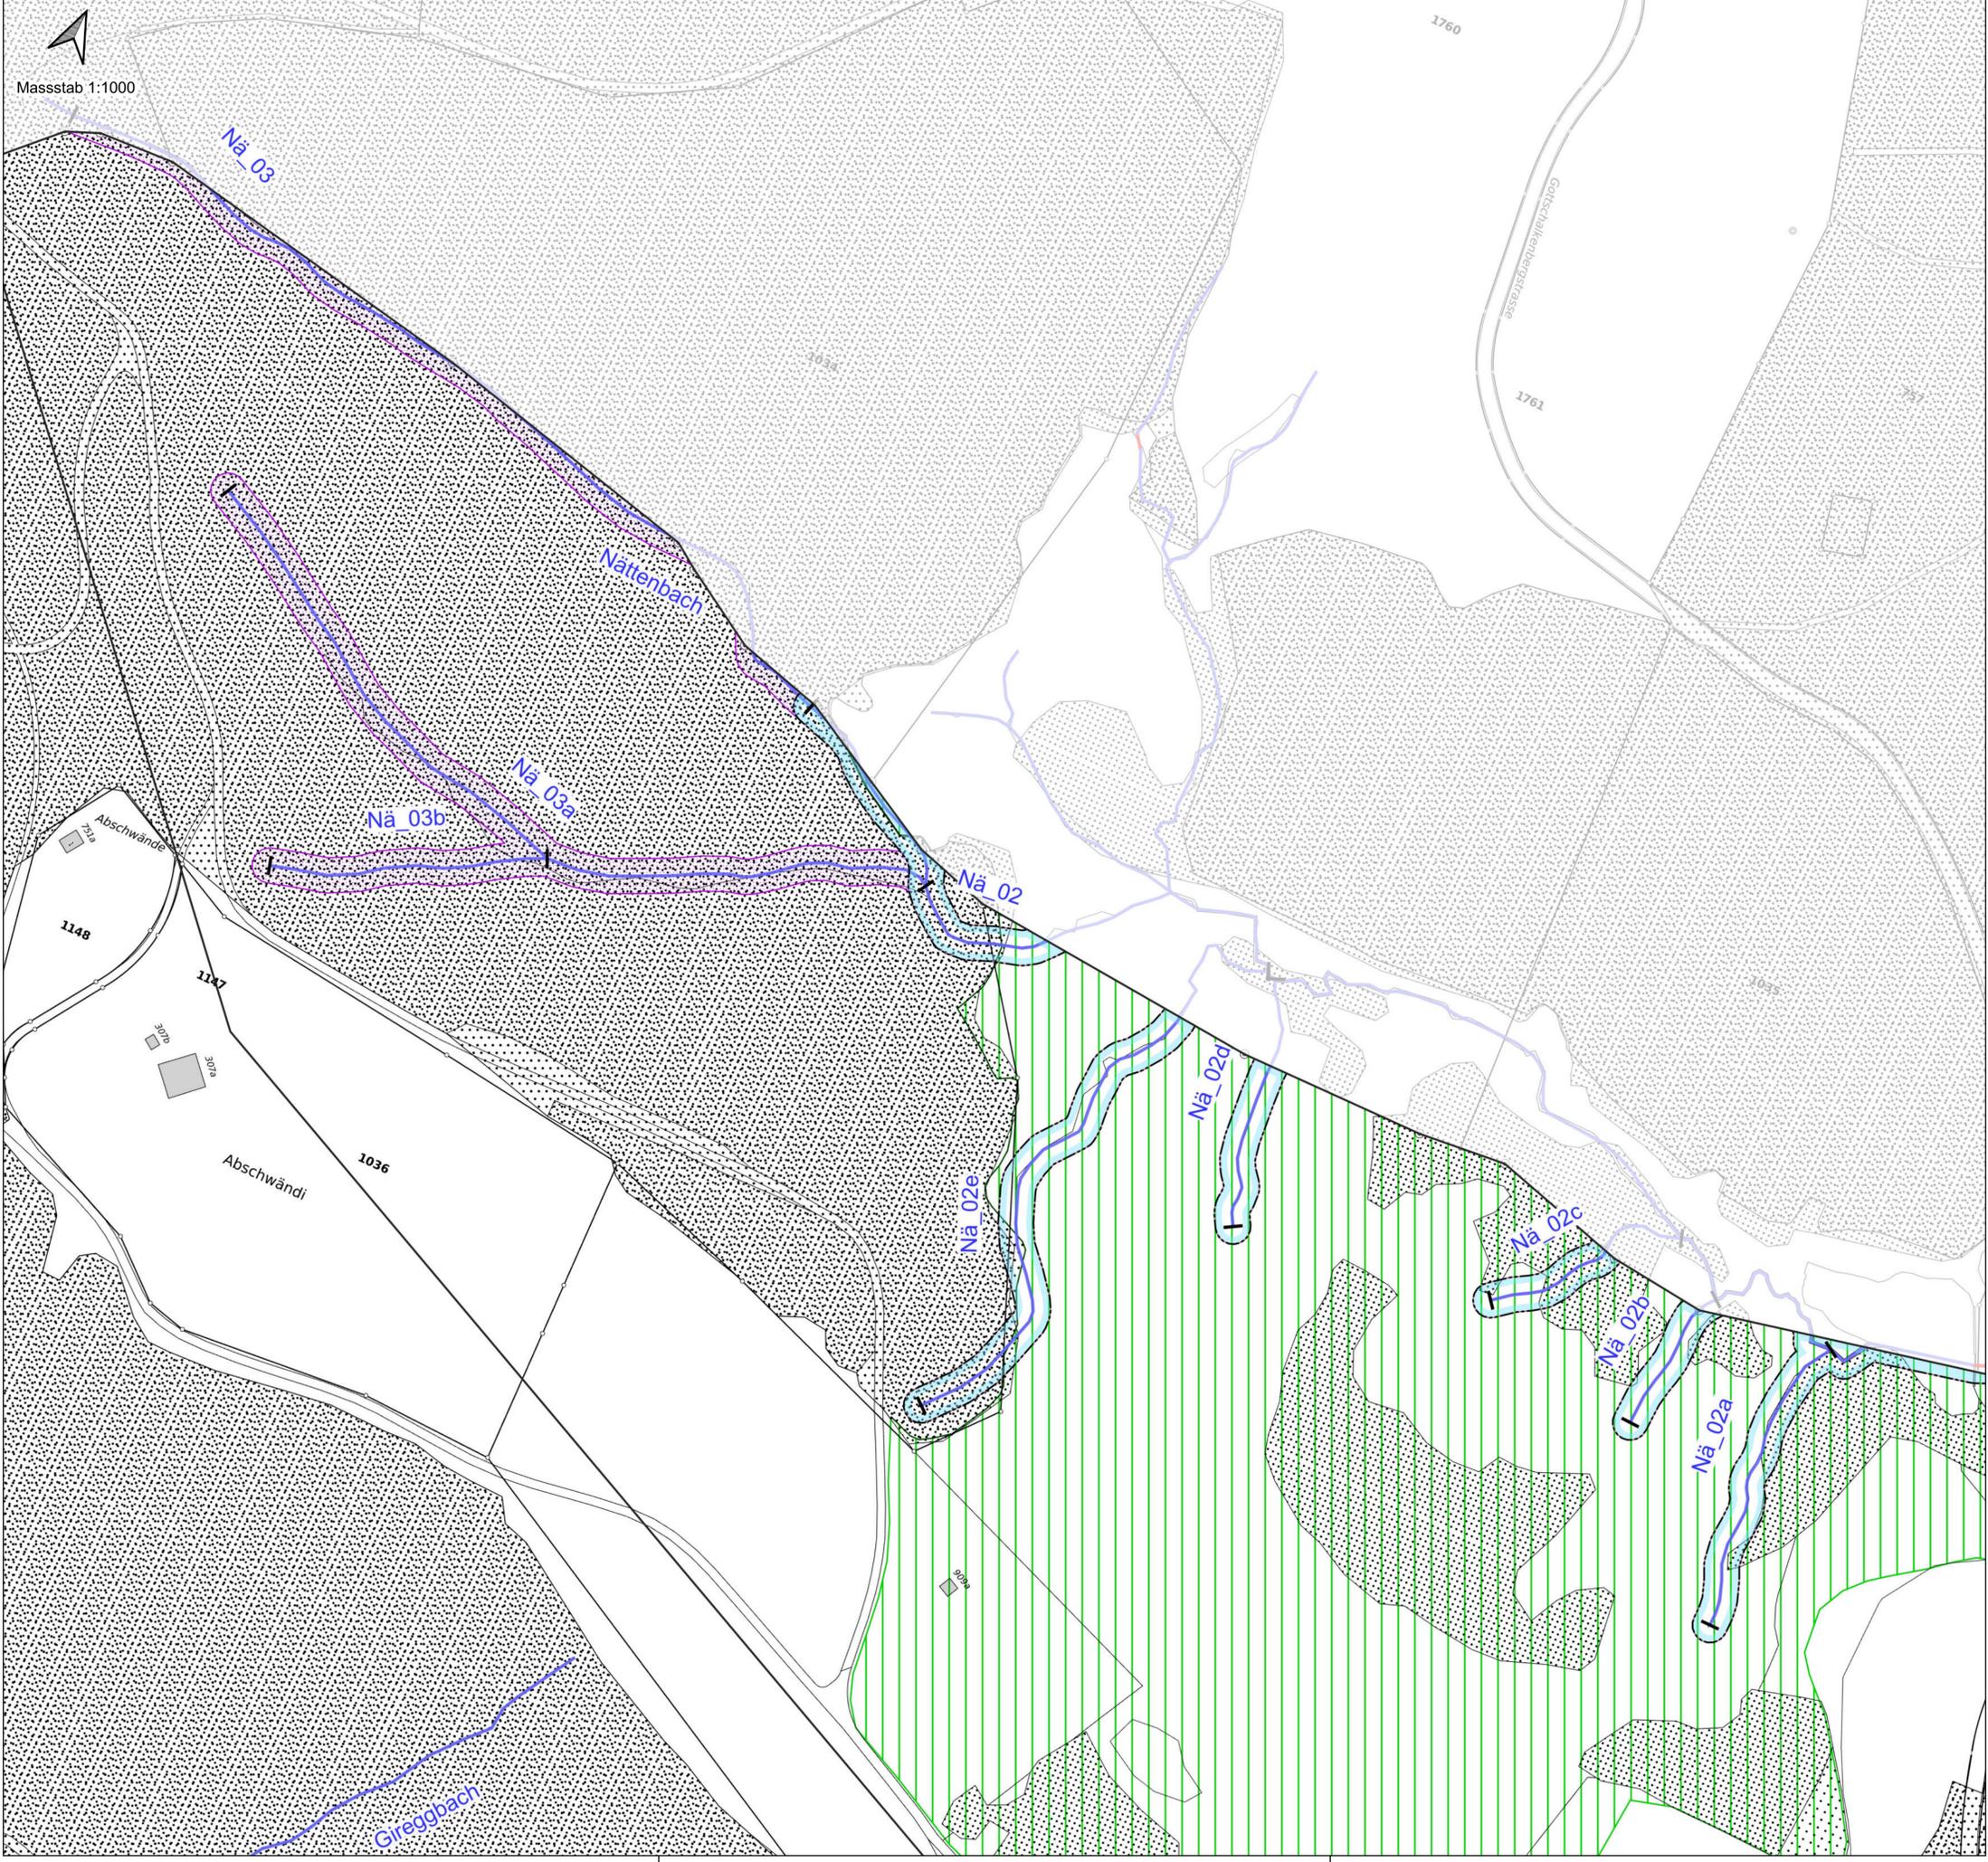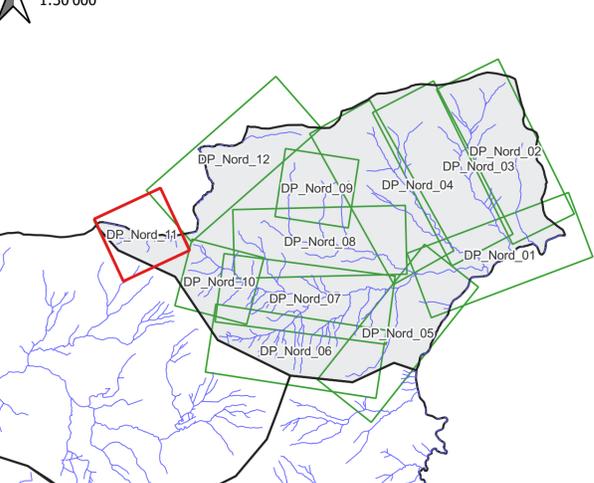

HOLINGER
The art of engineering

Auftragsnr.: CHT10008.01 Datum: 30.08.2024
Format: 840 x 594 mm Visum: HOU

HOLINGER AG
Bühlerstr. 41, CH-6331 Hohenberg
Telefon +41 (0) 41 785 40 00
info@holinger.com http://www.holinger.com
Zertifiziert ISO 9001