

Legende Detailplan

Feststellungsinhalte

- Gewässerraum
- Verzicht auf Gewässerraum
- Minimaler Gewässerraum

Ergänzender Inhalt

- offenes Fließgewässer
- eingedoltes Fließgewässer
- Wald gemäss Nutzungsplanung
- Gewässerraum, nicht Genehmigungsinhalt dieses Plans
- Schutzgebiet nach GSchV Art. 41a Abs. 1
- dicht überbautes Gebiet

Hintergrund

geodienste.ch WMS AV: Standard

Kanton Zug

GEWÄSSERRÄUME AUSSERHALB DES SIEDLUNGSGEBIETS Detailplan (orientierend)




GEMEINDE OBERÄGERI

Stand: Öffentliche Auflage

Moosrusenbach (2065), Wolfshusbächli (2088), (2089), (2091), (2092), (2093), (2095), (2096), (2097), (2098), (2099), (2100), (2101), (2102), (2103), (2104), (2105), (2106), (2107)

Plannummer: DP_Nordwest_15

1:30'000

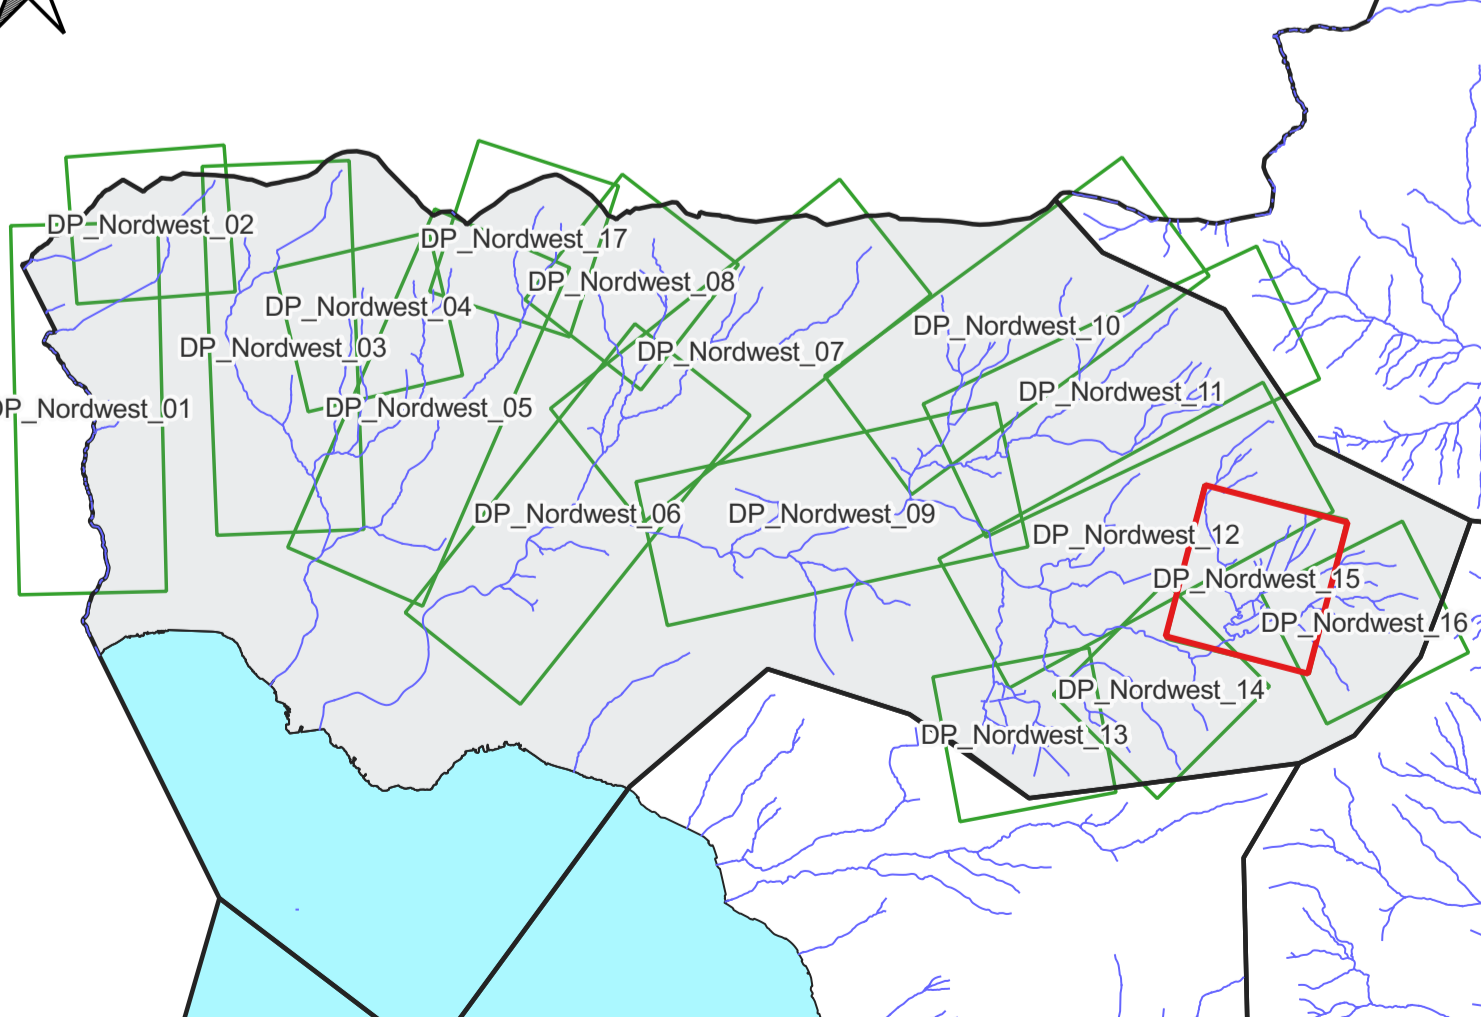

HOLINGER
The art of engineering

Auftragsnr.: CHT10008.01 Datum: 30.08.2024
Format: 840 x 594 mm Visum: HOU

HOLINGER AG
Bühlstr. 11, CH-6331 Hohenberg
Telefon +41 (0) 41 785 40 00
info@holinger.com http://www.holinger.com
Zertifiziert ISO 9001

