

Legende Detailplan

Feststellungsinhalte

- Gewässerraum
- Verzicht auf Gewässerraum
- Minimaler Gewässerraum

Ergänzender Inhalt

- offenes Fließgewässer
- eingedoltes Fließgewässer
- - - Wald gemäss Nutzungsplanung
- Gewässerraum, nicht Genehmigungsinhalt dieses Plans
- Schutzgebiet nach GSchV Art. 41a Abs. 1
- dicht überbautes Gebiet

Hintergrund

geodienste.ch WMS AV: Standard

Kanton Zug

GEWÄSSERRÄUME AUSSERHALB DES SIEDLUNGSGEBIETS Detailplan (orientierend)




GEMEINDE OBERÄGERI

Stand: Öffentliche Auflage

Chällermattbach (2235), Chällermattbach Süd (2513), Grossrusenbach (2241), Nasweidbächli (2238), Nesselbach (2228), Regenmattlibach (2232), (2234), (2236), (2237), (2239), (2242), (2515)

Plannummer: DP_Südwest_04

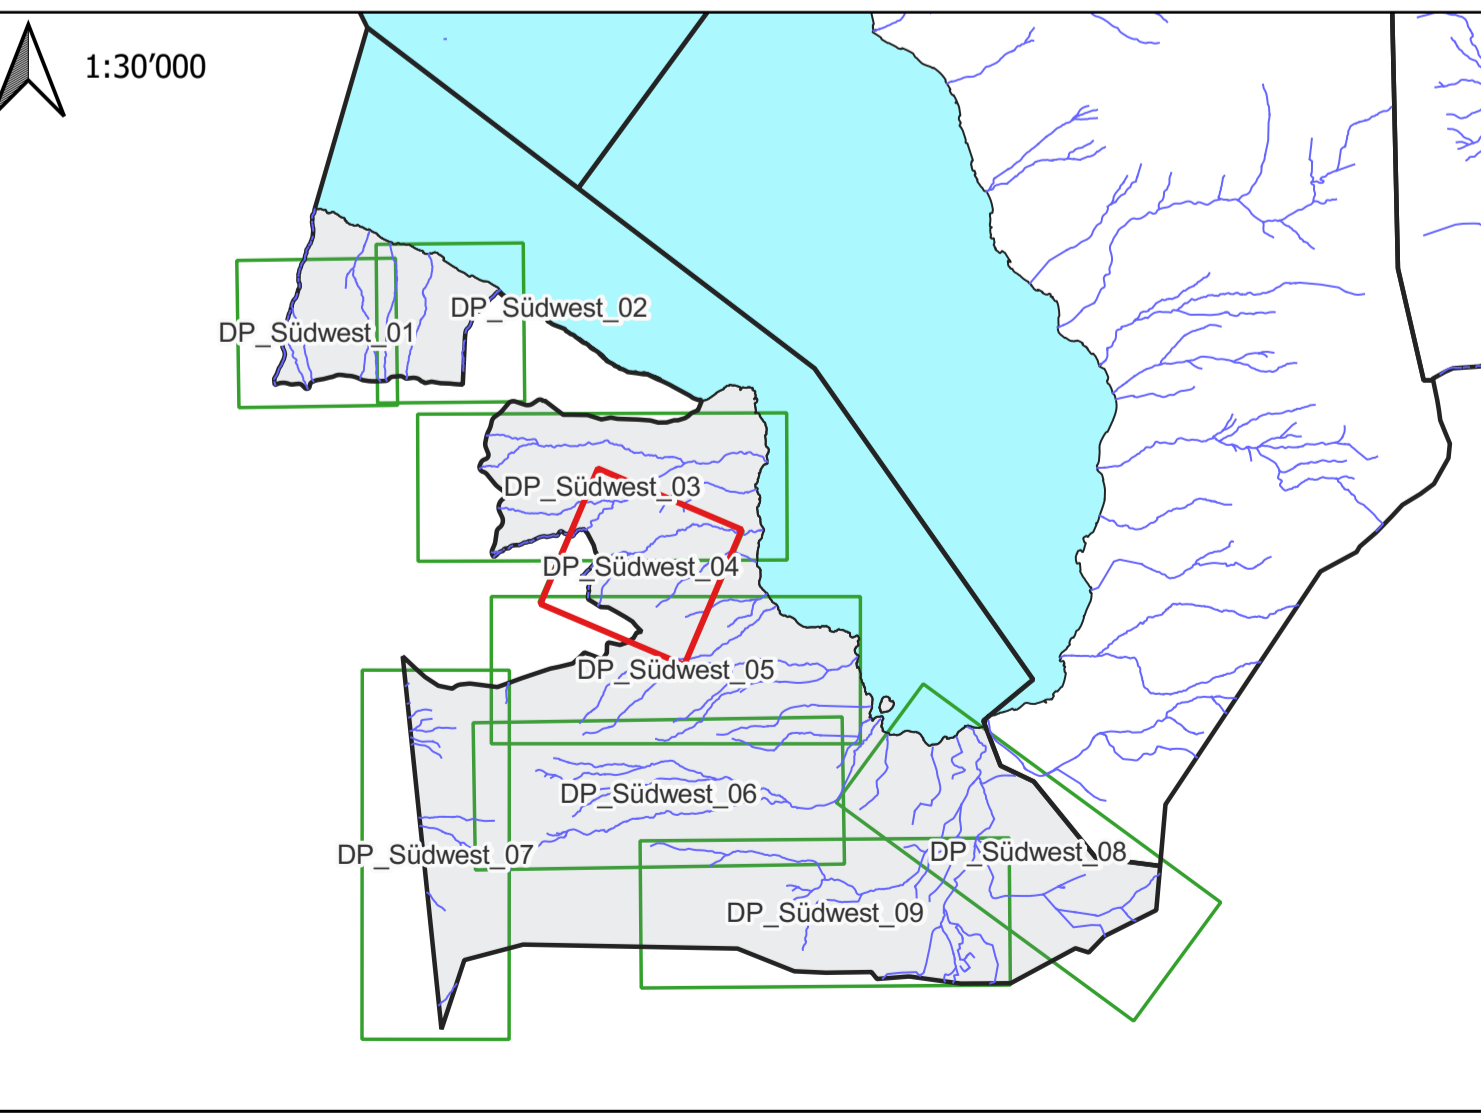

Auftragsnr.: CHT10008.01 Datum: 30.08.2024
Format: 840 x 594 mm Visum: HOU

HOLINGER
The art of engineering

HOLINGER AG
Bühlstr. 11, CH-6331 Hohenberg
Telefon +41 (0) 41 785 40 00
info@holinger.com http://www.holinger.com
Zertifiziert ISO 9001

