

Legende Detailplan


- Feststellungsinhalte**
- Gewässerraum
 - Verzicht auf Gewässerraum
 - Minimaler Gewässerraum
- Ergänzender Inhalt**
- offenes Fließgewässer
 - eingedoltes Fließgewässer
 - Wald gemäss Nutzungsplanung
 - Gewässerraum, nicht Genehmigungsinhalt dieses Plans
 - Schutzgebiet nach GSchV Art. 41a Abs. 1
 - dicht überbautes Gebiet

Hintergrund
geodienst.ch WMS AV: Standard

Kanton Zug
GEWÄSSERRÄUME AUSSERHALB DES SIEDLUNGSGEBIETS
Detailplan (orientierend)
GEMEINDE OBERÄGERI
Stand: Öffentliche Auflage

Chli Trombach (2180), Trombach (2179), Wartbach (2192), (2181), (2182), (2183), (2189), (2190), (2191), (2193), (2194), (2195), (2196)

Plannummer: DP_Südwest_08

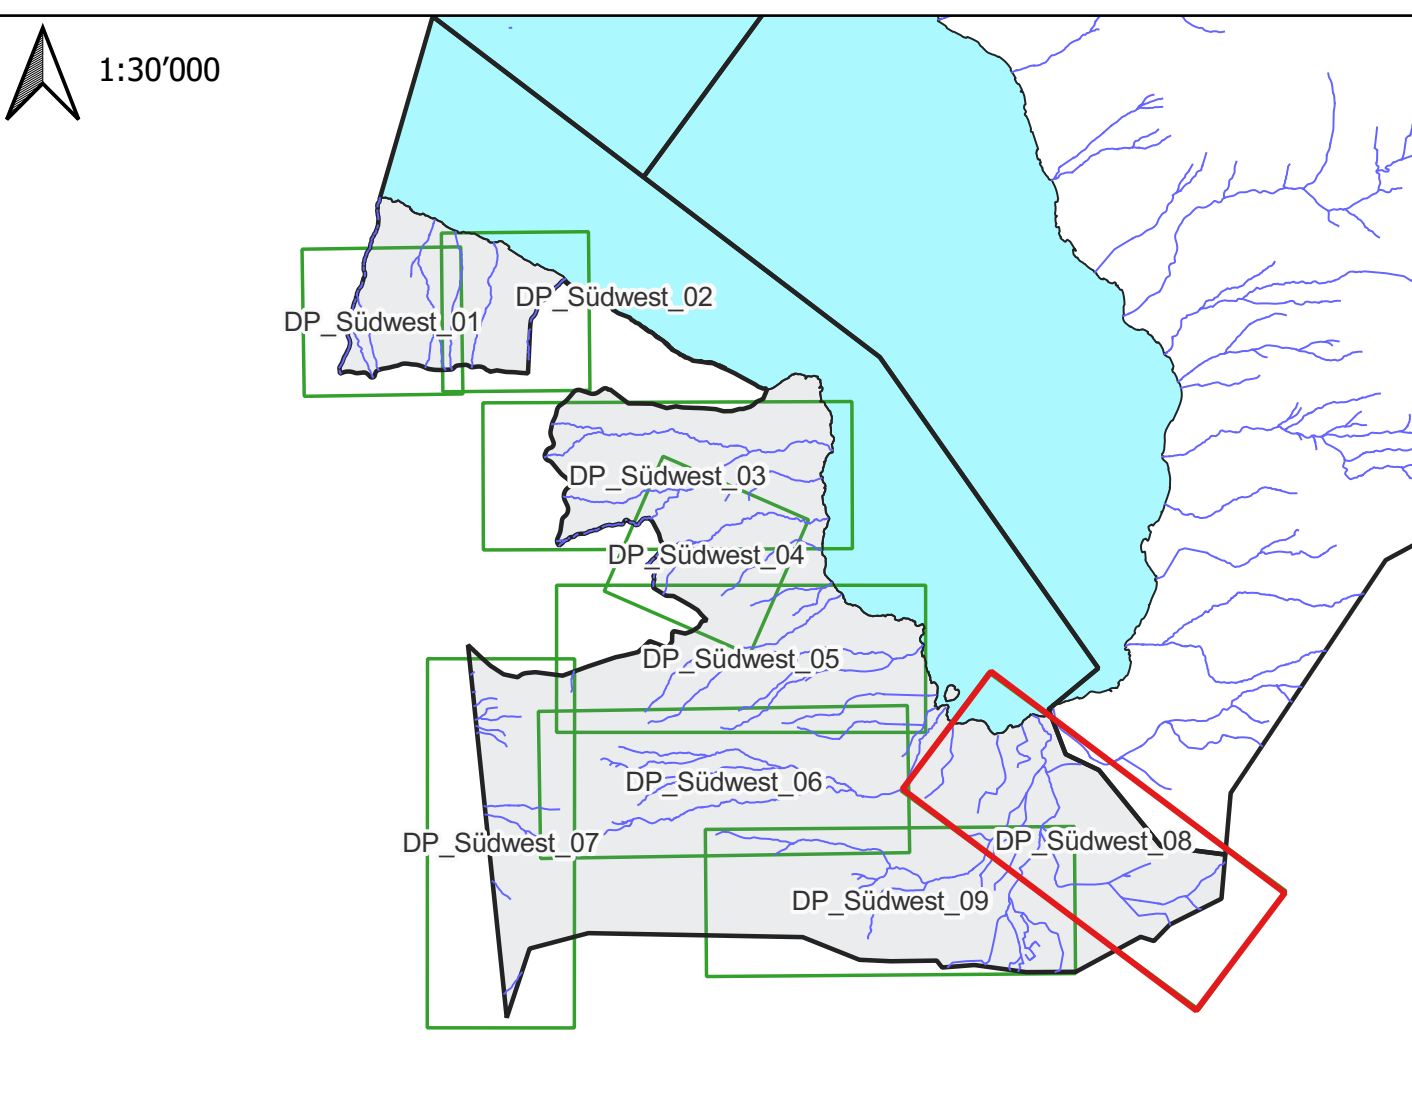

Auftragsnr.: CHT10008.01 Datum: 30.08.2024
Format: 1680 x 994 mm Visum: HDU

HOLINGER
HOLINGER AG
HOLINGER Engineering
HOLINGER AG
Mattenstrasse 10
CH-6000 Lucerne
Telefon: +41 41 311 11 11
Fax: +41 41 311 11 12
E-Mail: info@holinger.ch
www.holinger.ch

