

Legende Detailplan

Feststellungsinhalte

- Gewässerraum
- Verzicht auf Gewässerraum
- Minimaler Gewässerraum

Ergänzender Inhalt

- offenes Fließgewässer
- eingedoltes Fließgewässer
- Wald gemäss Nutzungsplanung
- Gewässerraum, nicht Genehmigungsinhalt dieses Plans
- Schutzgebiet nach GSchV Art. 41a Abs. 1
- dicht überbautes Gebiet

Hintergrund

geodienste.ch WMS AV: Standard

Kanton Zug

GEWÄSSERRÄUME AUSSERHALB DES SIEDLUNGSGEBIETS Detailplan (orientierend)




GEMEINDE OBERÄGERI

Stand: Öffentliche Auflage

Harütibach (2119), Oberriedenbach (2126), (2128), Oberbüelbach (2129), (2130), (2131), (2132), (2133)

Plannummer: DP_Südost_03

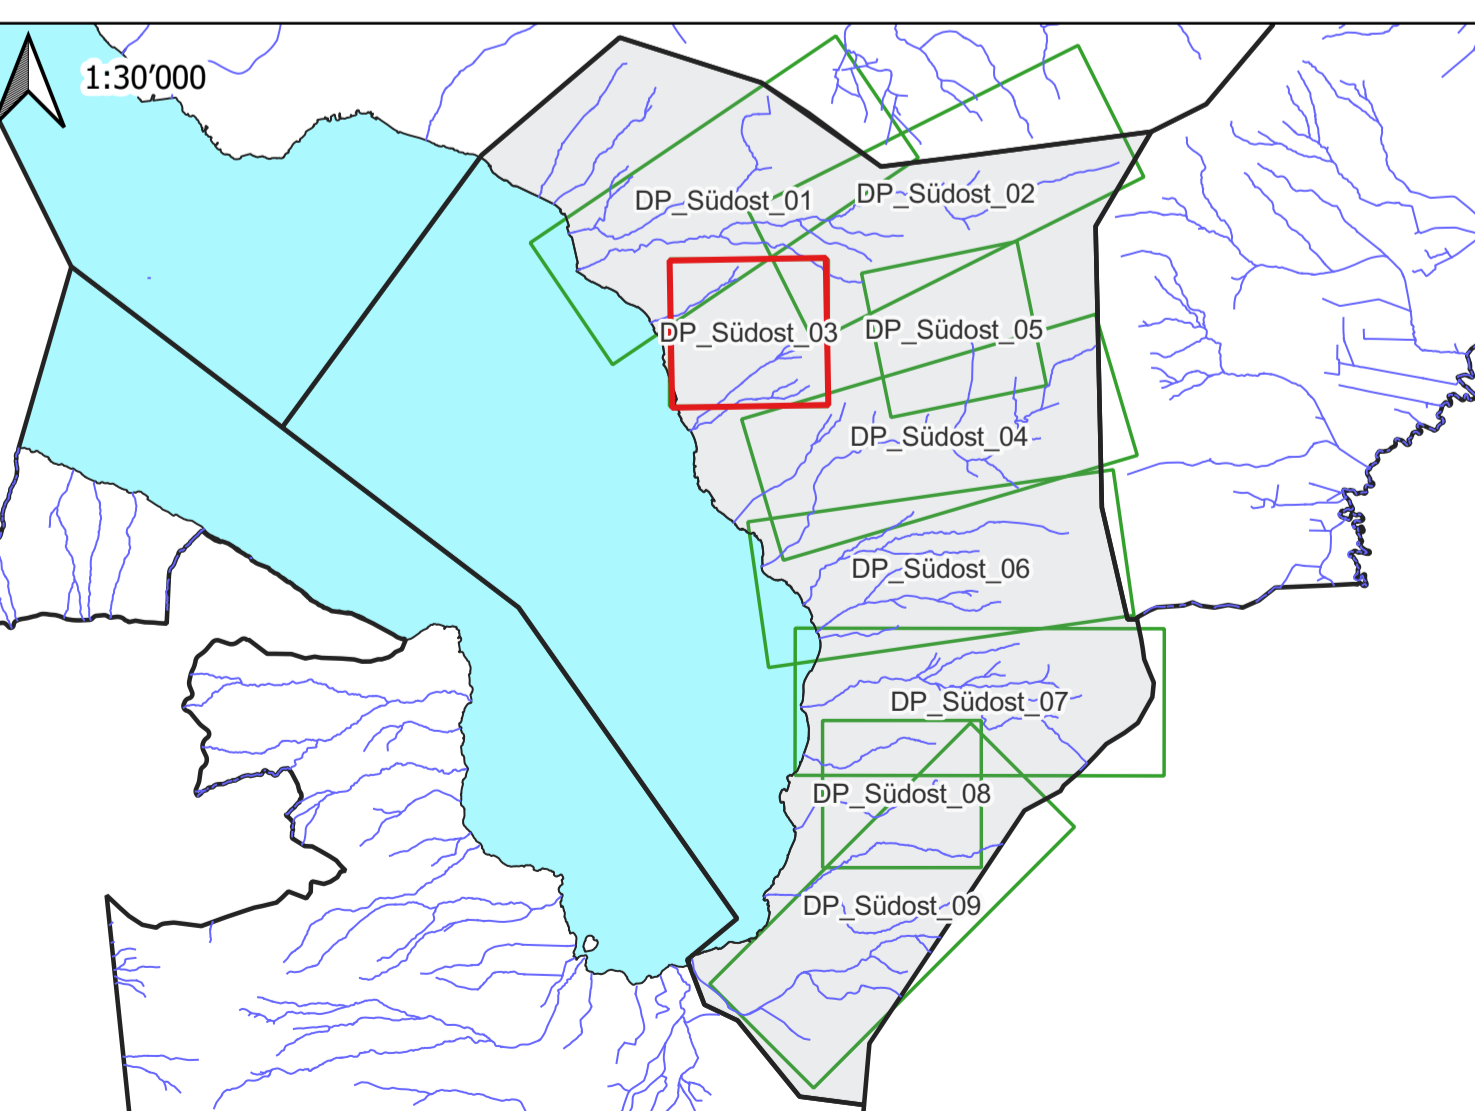

HOLINGER
The art of engineering

Auftragsnr.: CHT10008.01 Datum: 30.08.2024
Format: 840 x 594 mm Visum: HOU

HOLINGER AG
Bühlstr. 11, CH-6331 Hohenberg
Telefon +41 (0) 41 785 40 00
info@holinger.com http://www.holinger.com
Zertifiziert ISO 9001

